


TP Nummer	dx	dy	d Höhe	Jahr 1. Mess
23807002010	0,001	-0,041	0,034	2004
23807002110	0,004	0,004	0,022	2004
23807002320	0,002	-0,009	0,066	2001
23807002401	0,007	0,199	0,189	2003
23807002510	0,016	0,004	0,017	2003
23807009710	0,016	-0,063	0,039	2001
23807009801	0,005	-0,005	0,015	2006
23807010000	-0,007	-0,021	0,017	2006
23807010310	-0,018	-0,001	0,023	2005
23807010401	-0,015	-0,068	0,058	2006
23807010501	0,016	-0,091	0,110	2006
23807010600	-0,014	-0,006	-0,027	2006
23807010701	-0,004	-0,006	0,013	2006
23807010910	-0,050	-0,059	0,122	2006
23807011202	-0,010	-0,015	0,039	2006
23807011403	0,003	-0,002	0,024	2006
23807011601	-0,098	-0,035	0,240	2005
23807011720	-0,063	-0,002	0,069	2006
23807012103	-0,120	0,040	0,175	2001
23807012410	-0,108	0,133	0,214	2001
23807012502	-0,019	0,026	0,060	2001
23807012701	-0,040	0,123	0,114	2001
23807012903	0,002	0,018	0,028	2001
23807013301	0,038	-0,080	0,536	2004
23807013401	0,042	0,059	0,454	2003
23807013510	0,012	0,035	0,016	2001
23807013600	0,016	0,010	0,013	2001
23807013801	-0,006	0,041	0,051	2001
23808001901	-0,090	0,034	0,064	2004
23808007704	0,025	-0,039	0,066	2001
23808008100	0,036	-0,044	-0,002	2000
23808008601	0,076	-0,061	0,062	2000
23808008802	0,105	-0,130	0,168	2000
23808008910	0,071	-0,190	0,273	2003
23808008920	0,078	-0,183	0,454	2003
23808009103	0,058	-0,061	0,022	2000
23808009401	0,090	-0,013	0,080	2000
23808009502	0,183	-0,017	0,261	2000
23808010101	0,087	0,150	0,265	2000
23808010202	0,101	0,100	0,194	2000
23808010401	0,026	0,084	0,086	2000
23808010510	0,021	0,013	0,048	2000
23808011301	0,019	0,041	0,049	2005

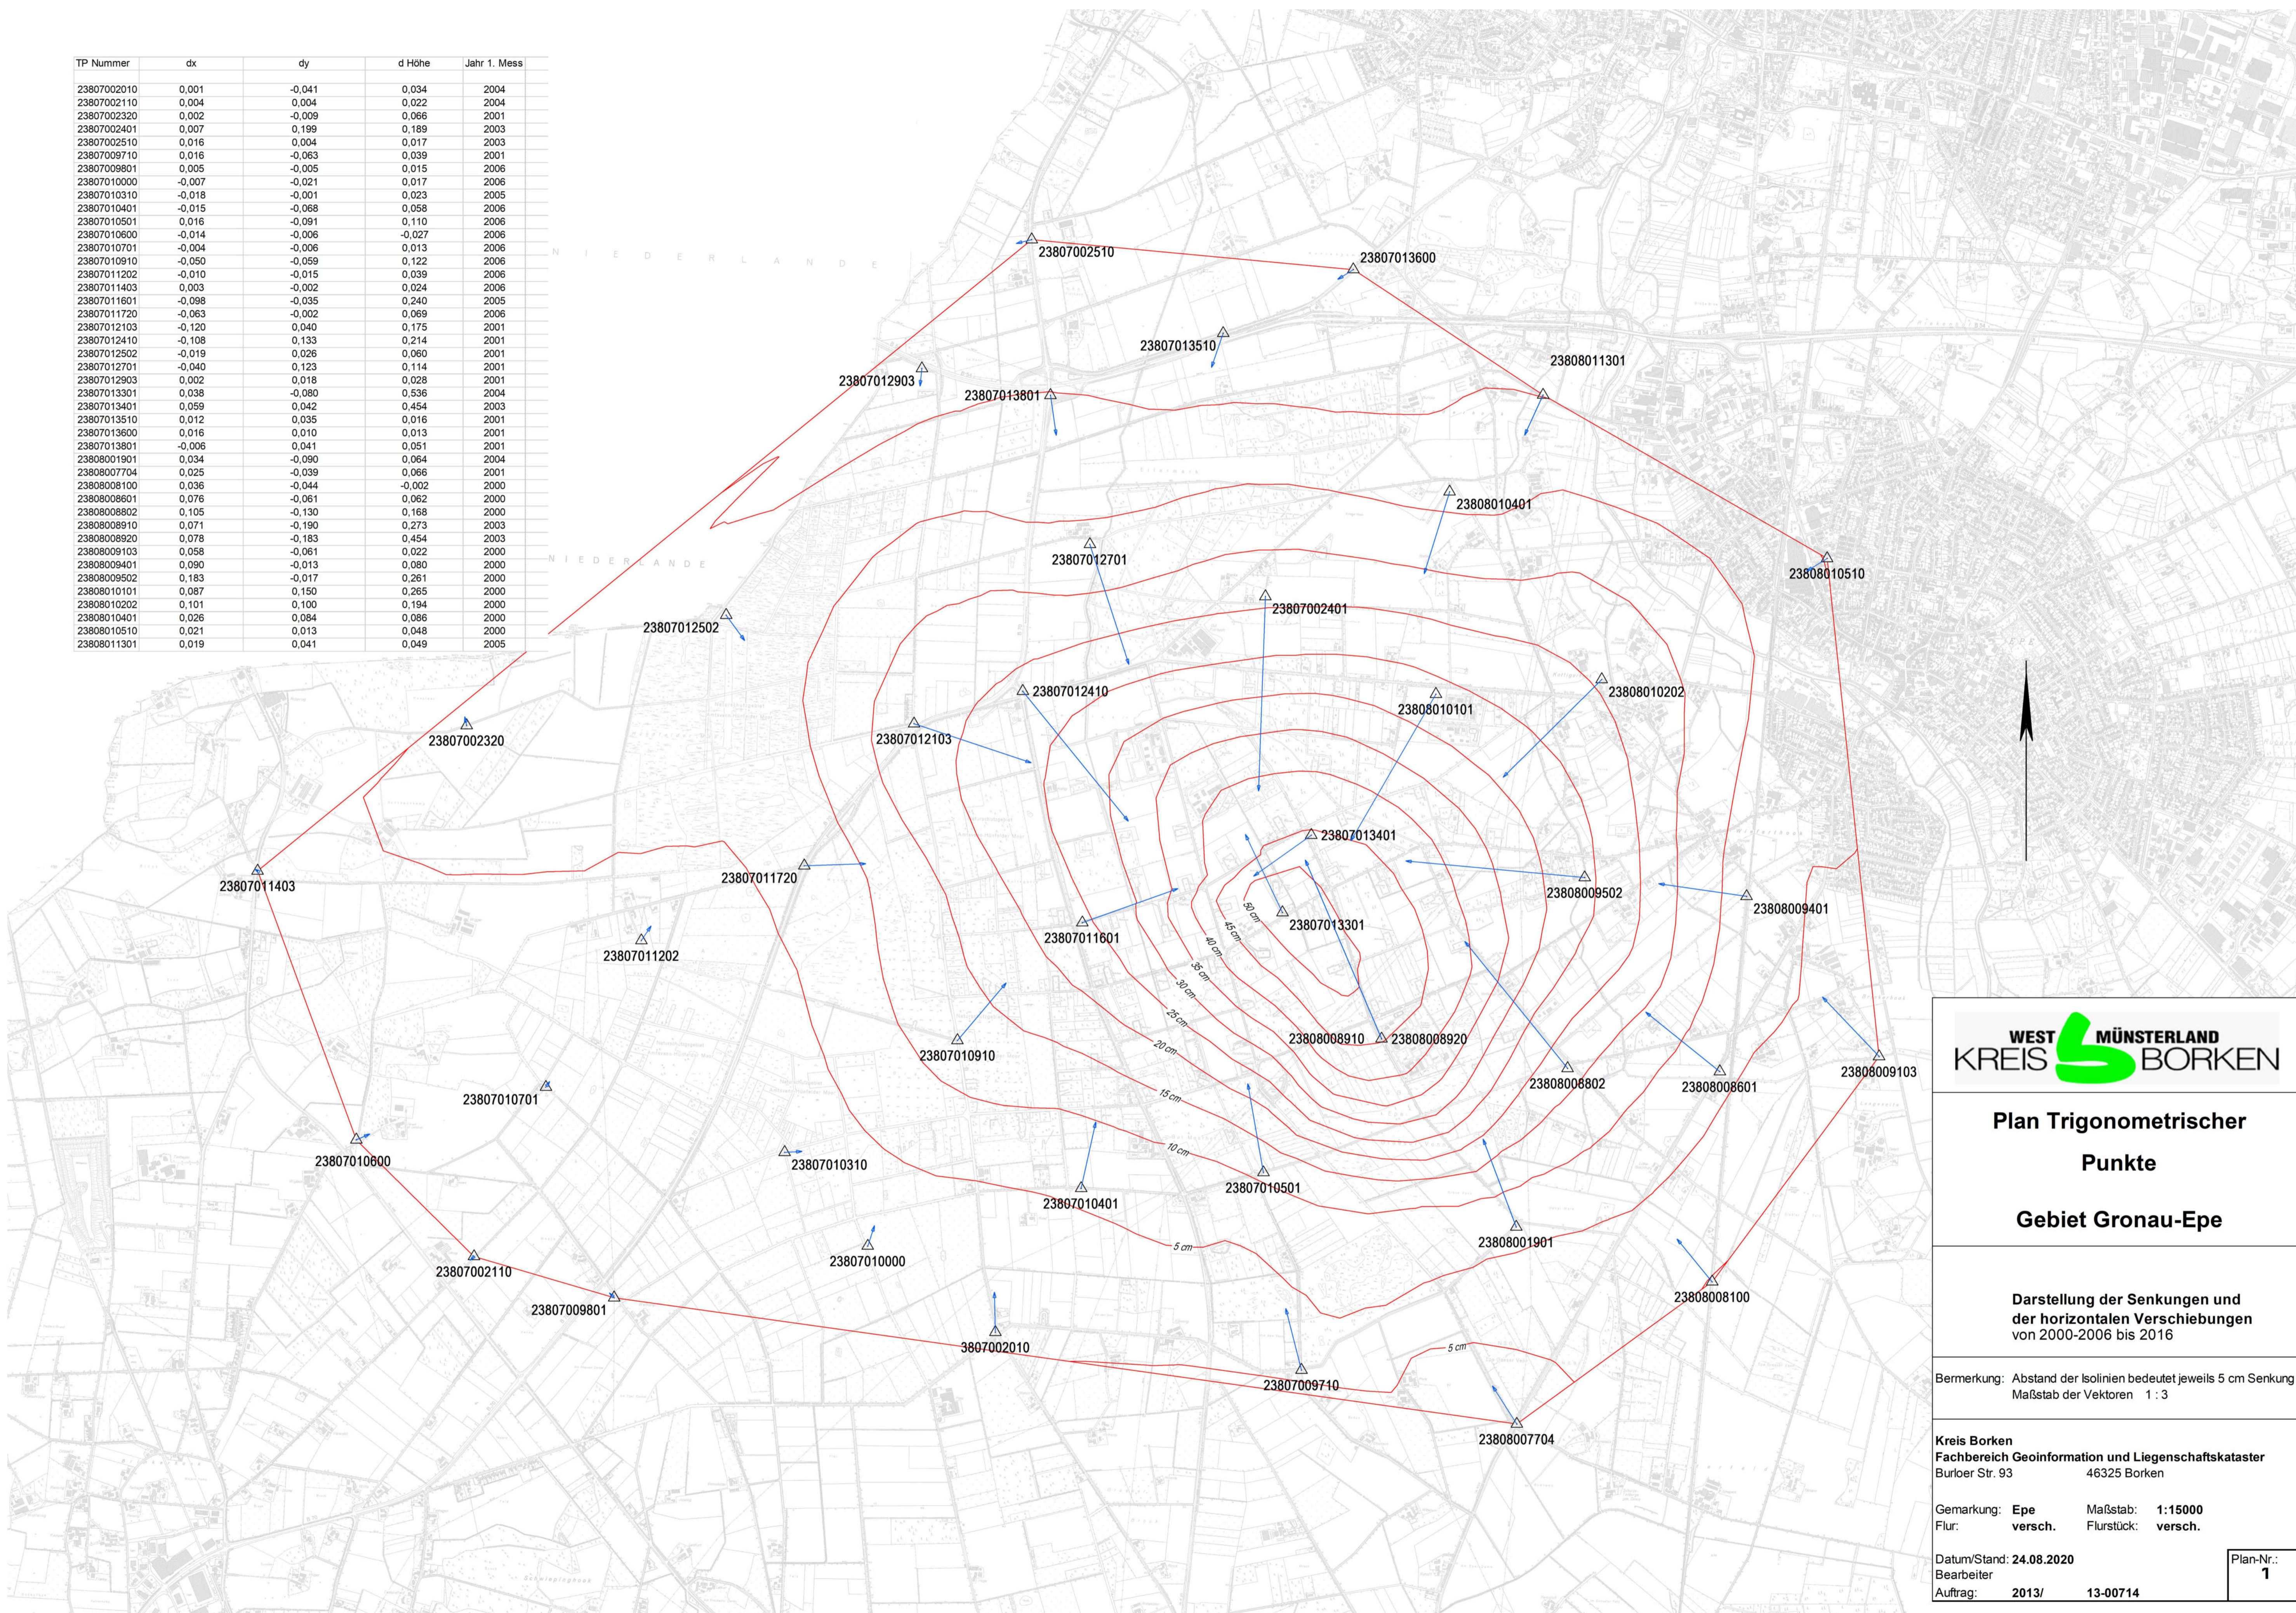

**WEST MÜNSTERLAND
KREIS BORKEN**

**Plan Trigonometrischer
Punkte**

Gebiet Gronau-Epe

**Darstellung der Senkungen und
der horizontalen Verschiebungen
von 2000-2006 bis 2016**

Bermerkung: Abstand der Isolinen bedeutet jeweils 5 cm Senkung
Maßstab der Vektoren 1 : 3

Kreis Borken
Fachbereich Geoinformation und Liegenschaftskataster
Burloer Str. 93 46325 Borken

Gemarkung: Epe Maßstab: 1:15000
Flur: versch. Flurstück: versch.

Datum/Stand: 24.08.2020
Bearbeiter
Auftrag: 2013/ 13-00714

Plan-Nr.:
1